



Saarbrücken.

Winter - Ansicht.

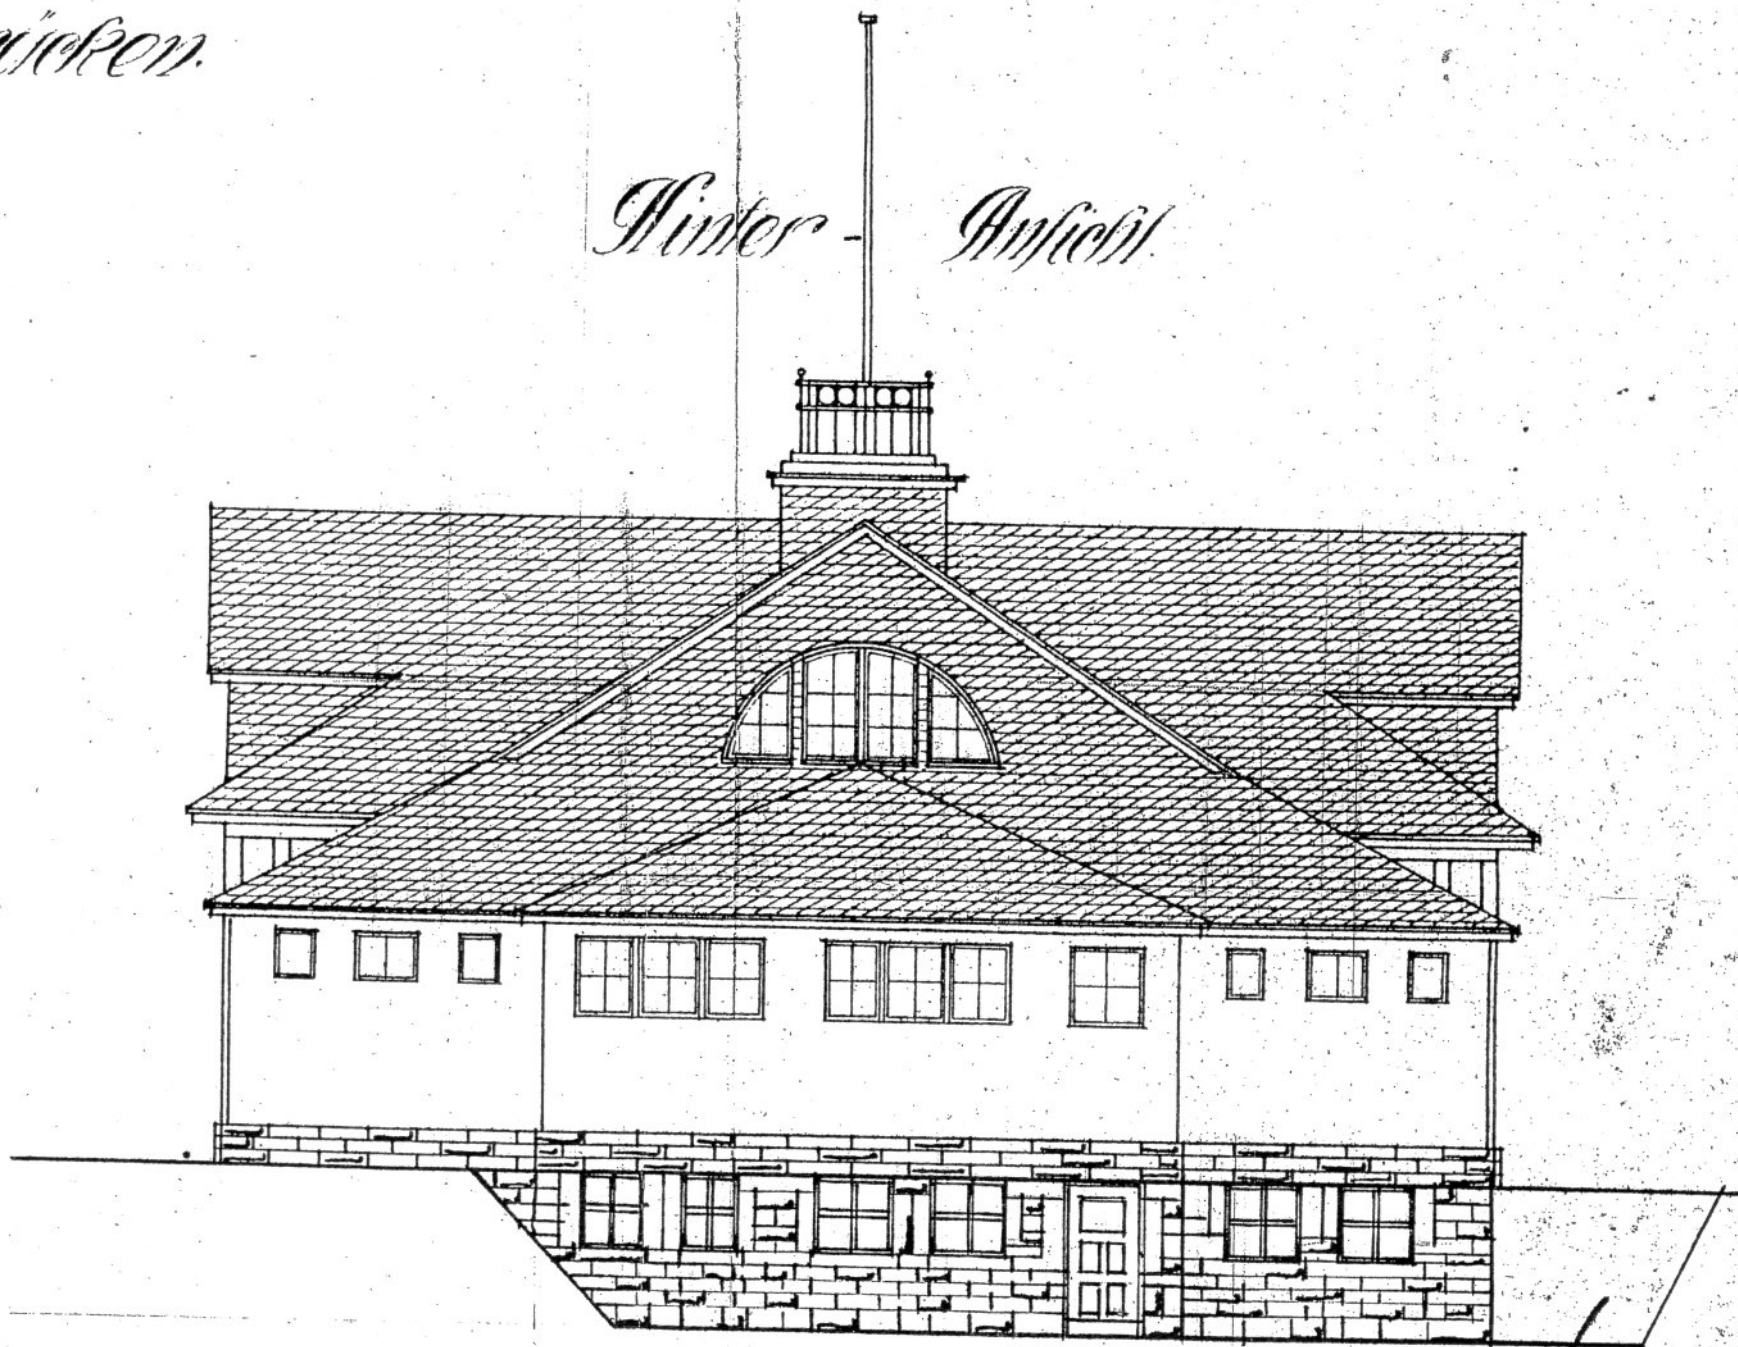


rechte Seiten- Ansicht.

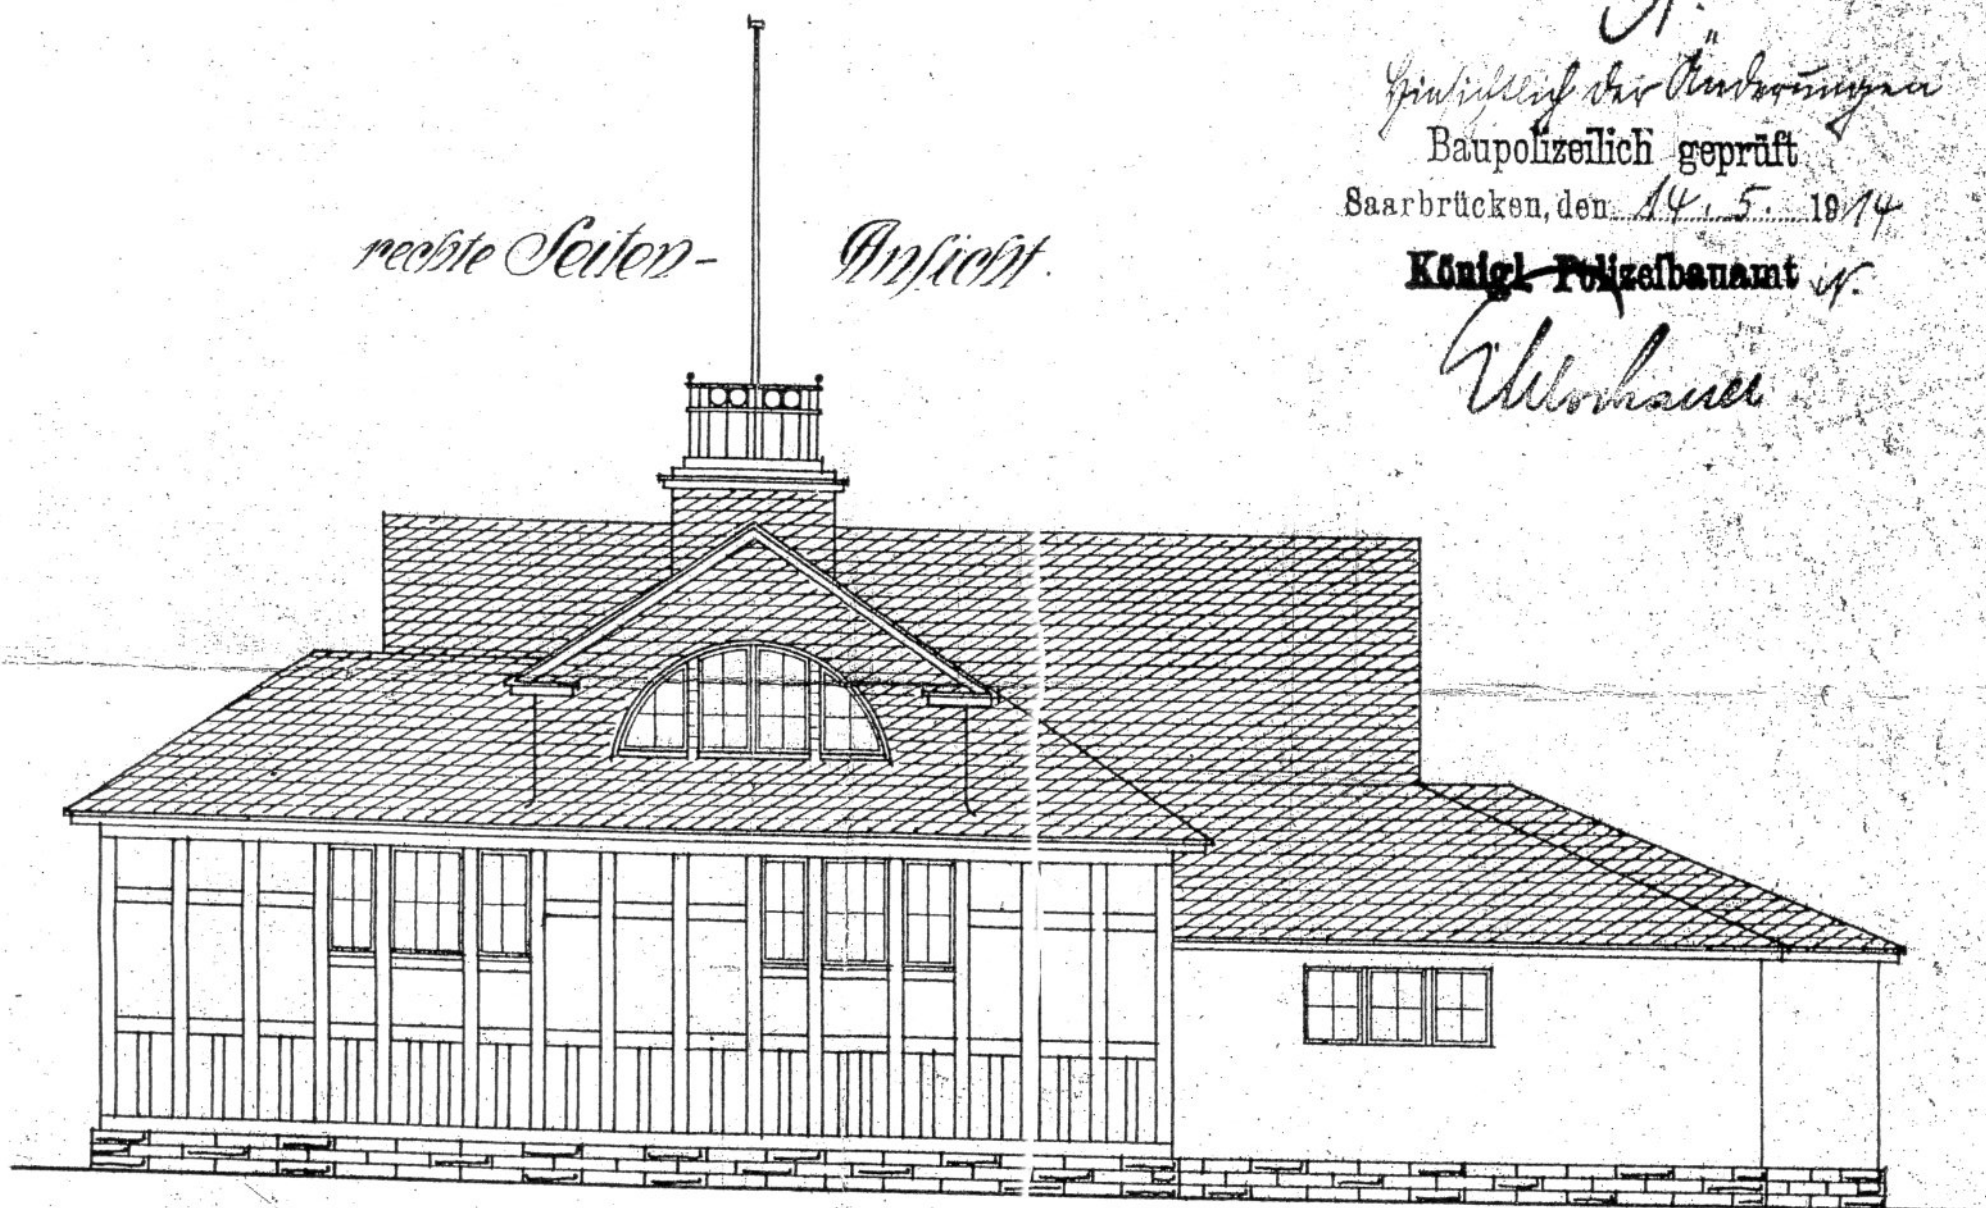

Geodätisch-Vermessungs-
Baupolizeilich geprüft
Saarbrücken, den 14. 5. 1914

~~Königl. Polizeibeamt~~

W. W. W.
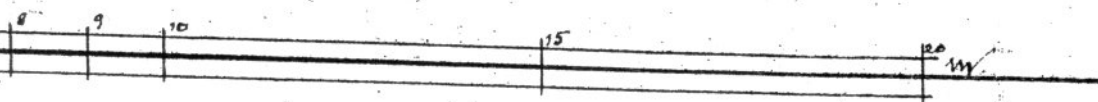
$$= 1:100$$


Aufgestellt: Saarbrücken, im April 1912.

Wend.

Königlicher Regierungsrath: