


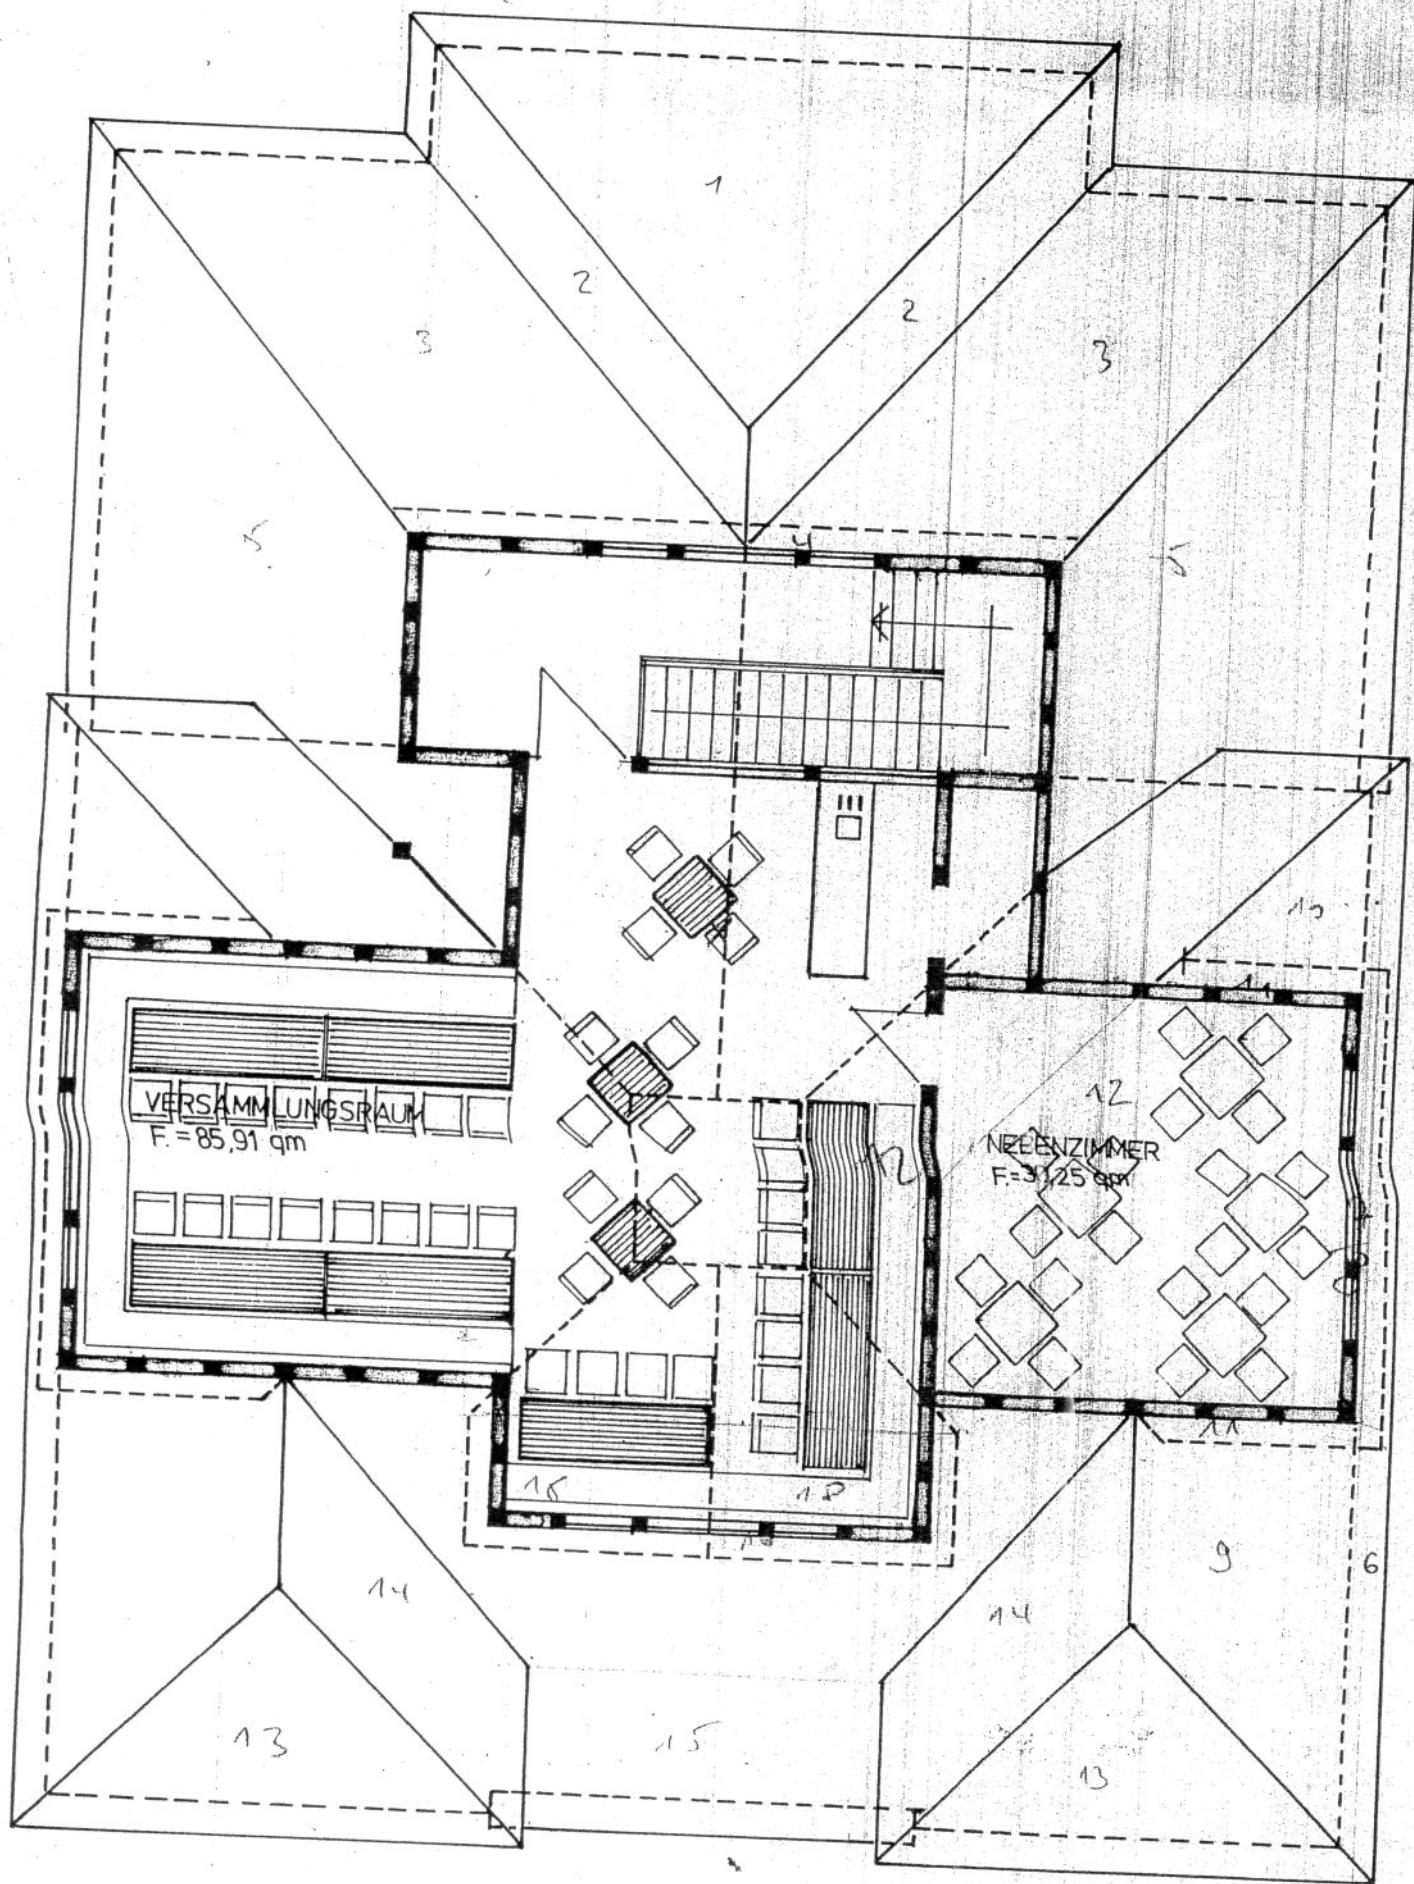

DACHRAUM

BG01

STADT SAARBRÜCK	
HOCHBAUAMT	
BAHNHOFST. 66 SBR. TEL.	
PROJEKT	BOOTSHAUS
	KANU-CLUB SBR.
ZEICHNUNG	GRUNDRISS, SCHNITT
BEARBEITUNG	WEIN 20.2.78
ABTEILUNGSLTR.	21.2.78