


Entwurf zu einem Bootshaus für 3 Schüler-Rudervereine zu Sauerbrücken

Erdgeschoss

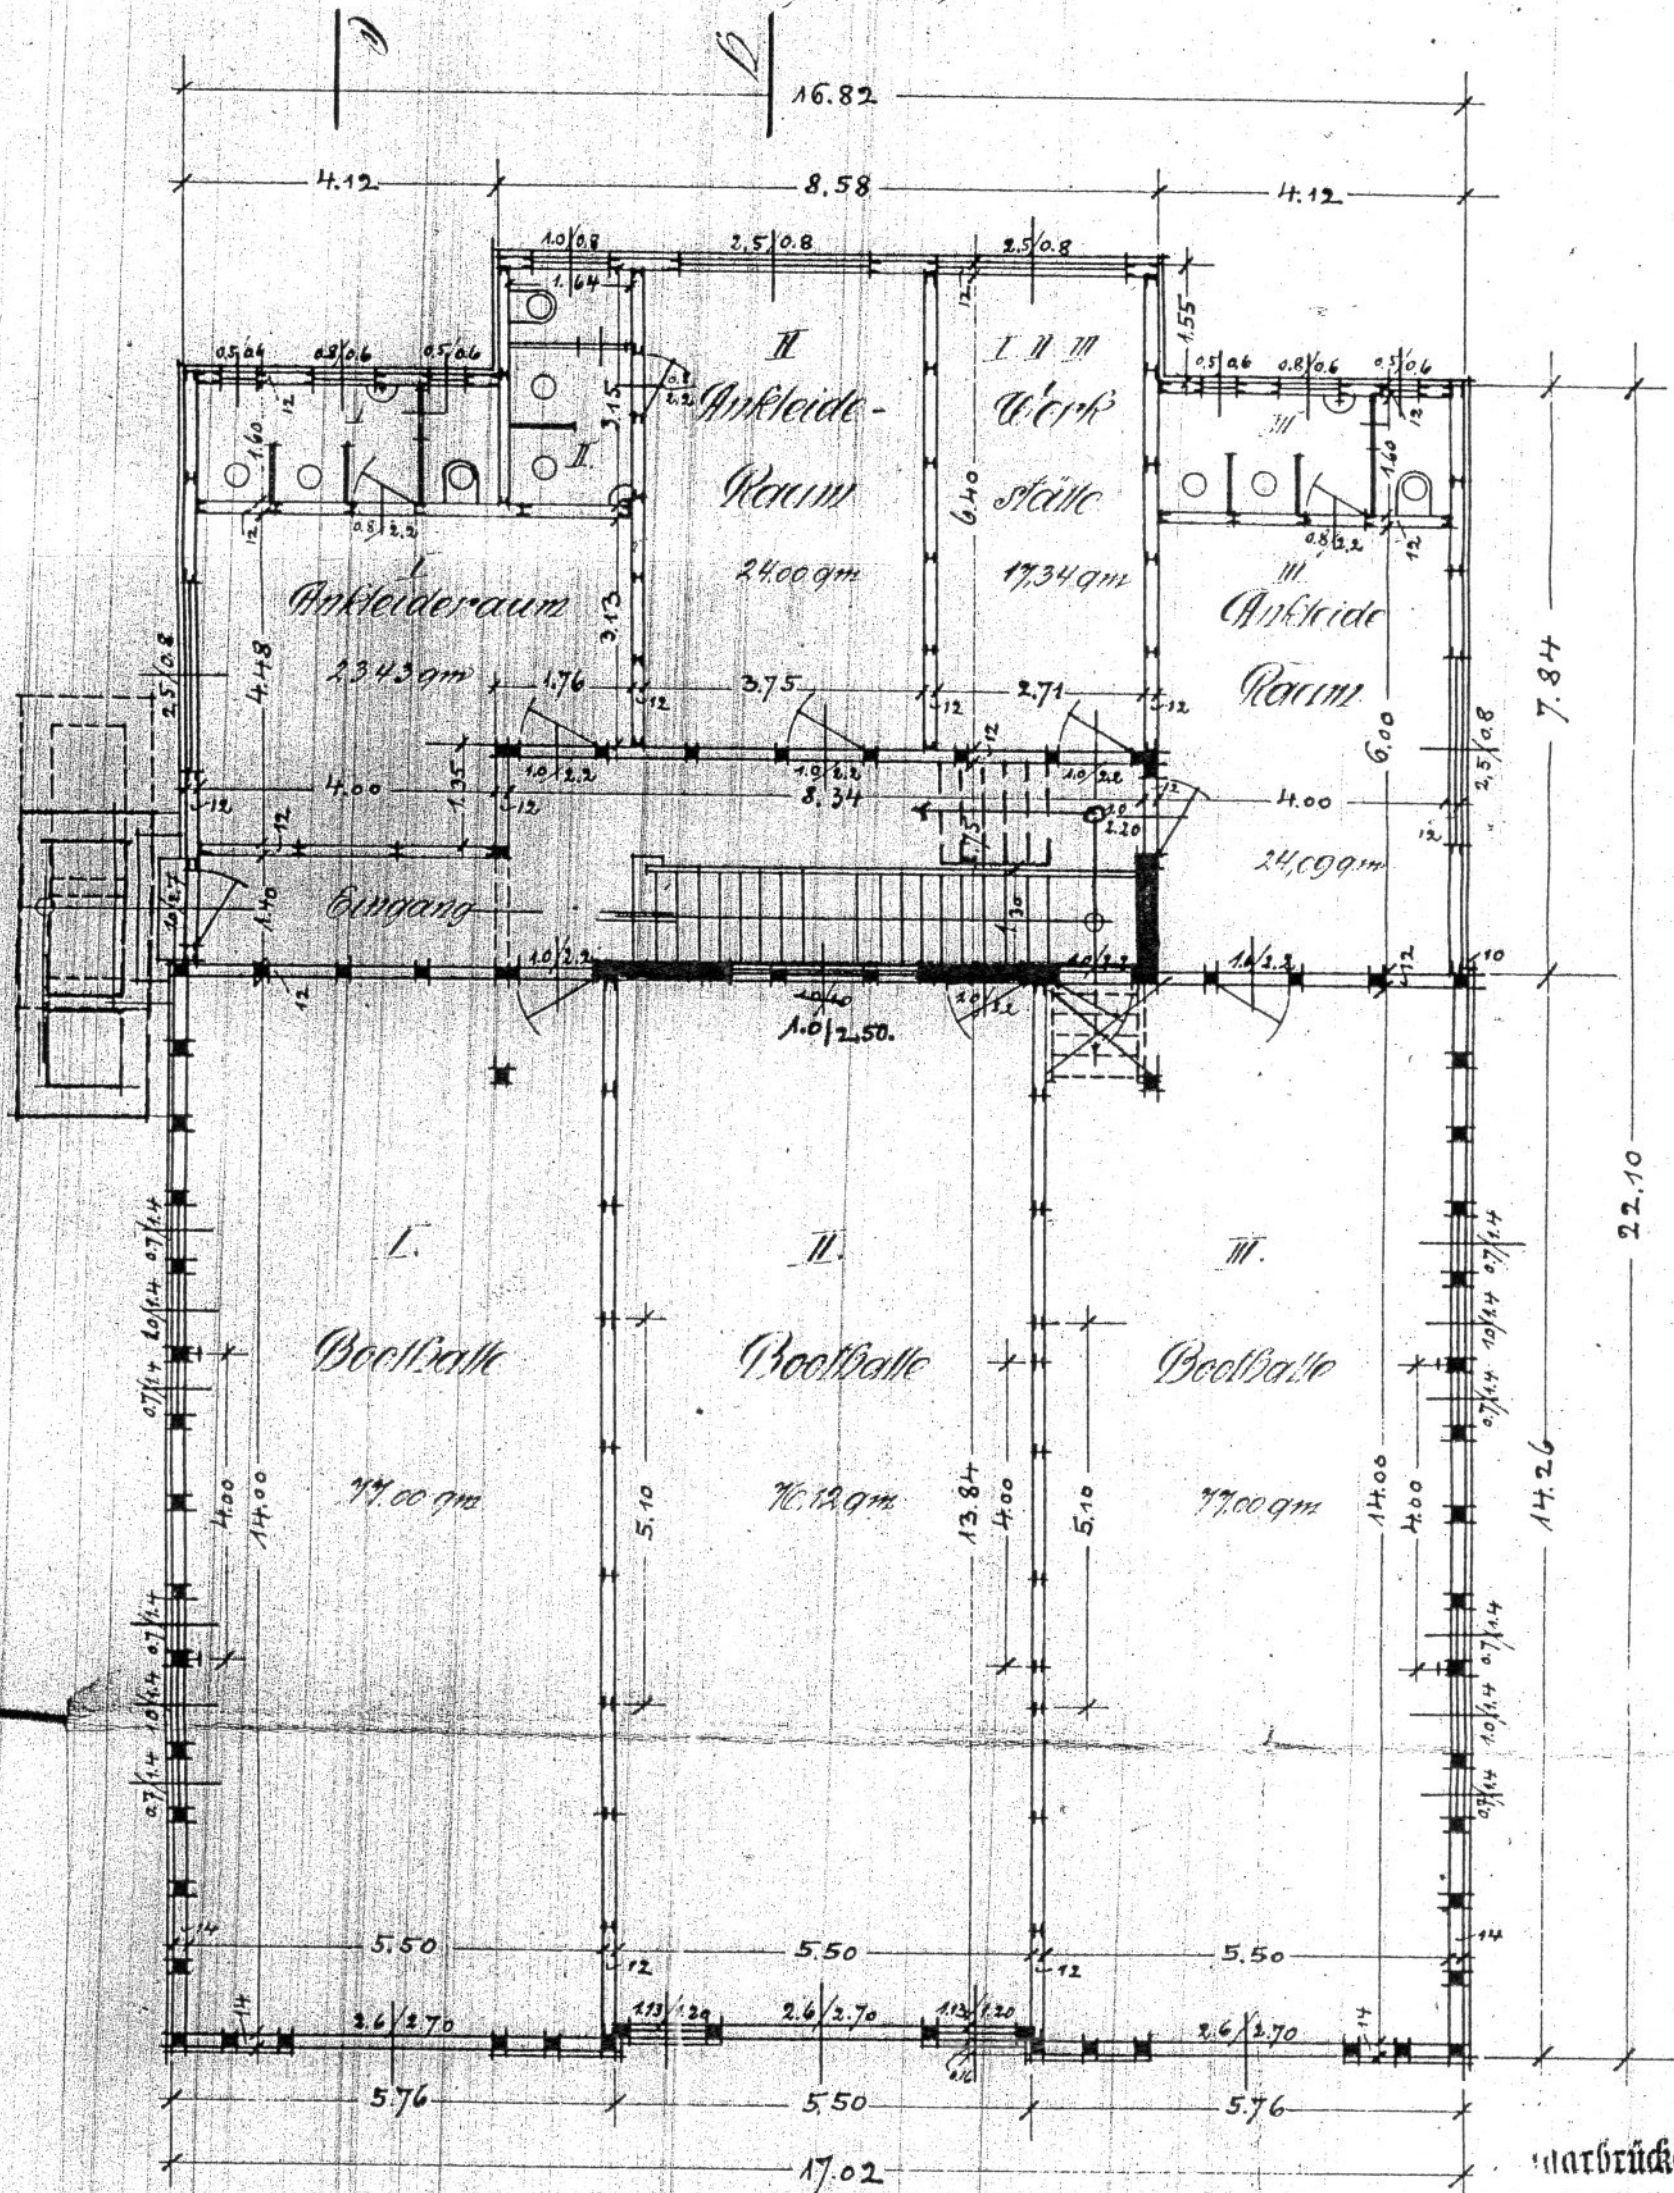

Genehm

Sauerbrücken, den 19.
Königliche Po

210-1:10