


Entwurf zu einem Bootshaus für
zu Saarbr.

Vorder-Ansicht



Linke Seiten-Ansicht

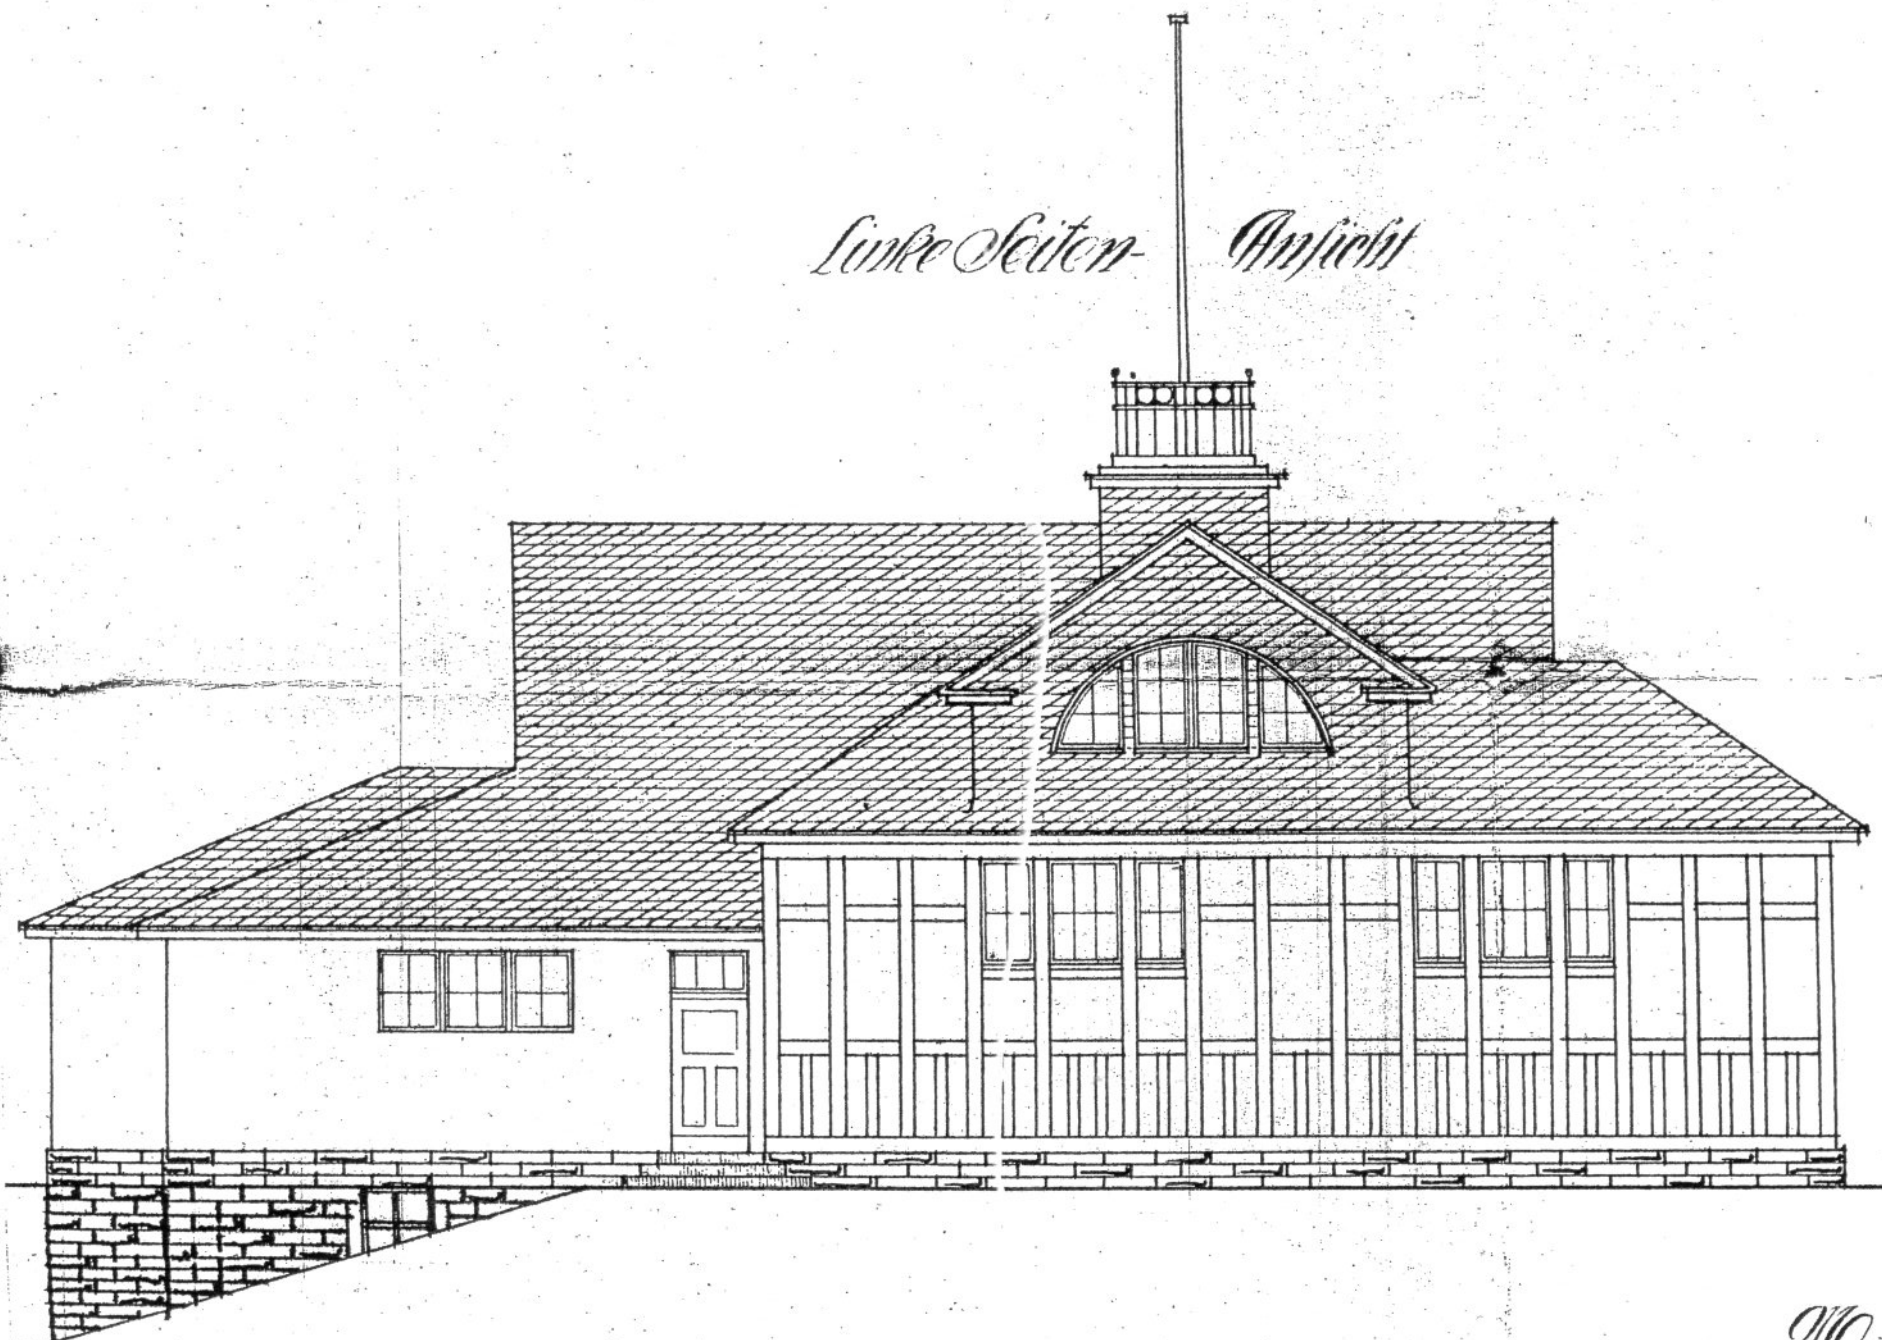

M = 1:100

