


Paßgeschloß

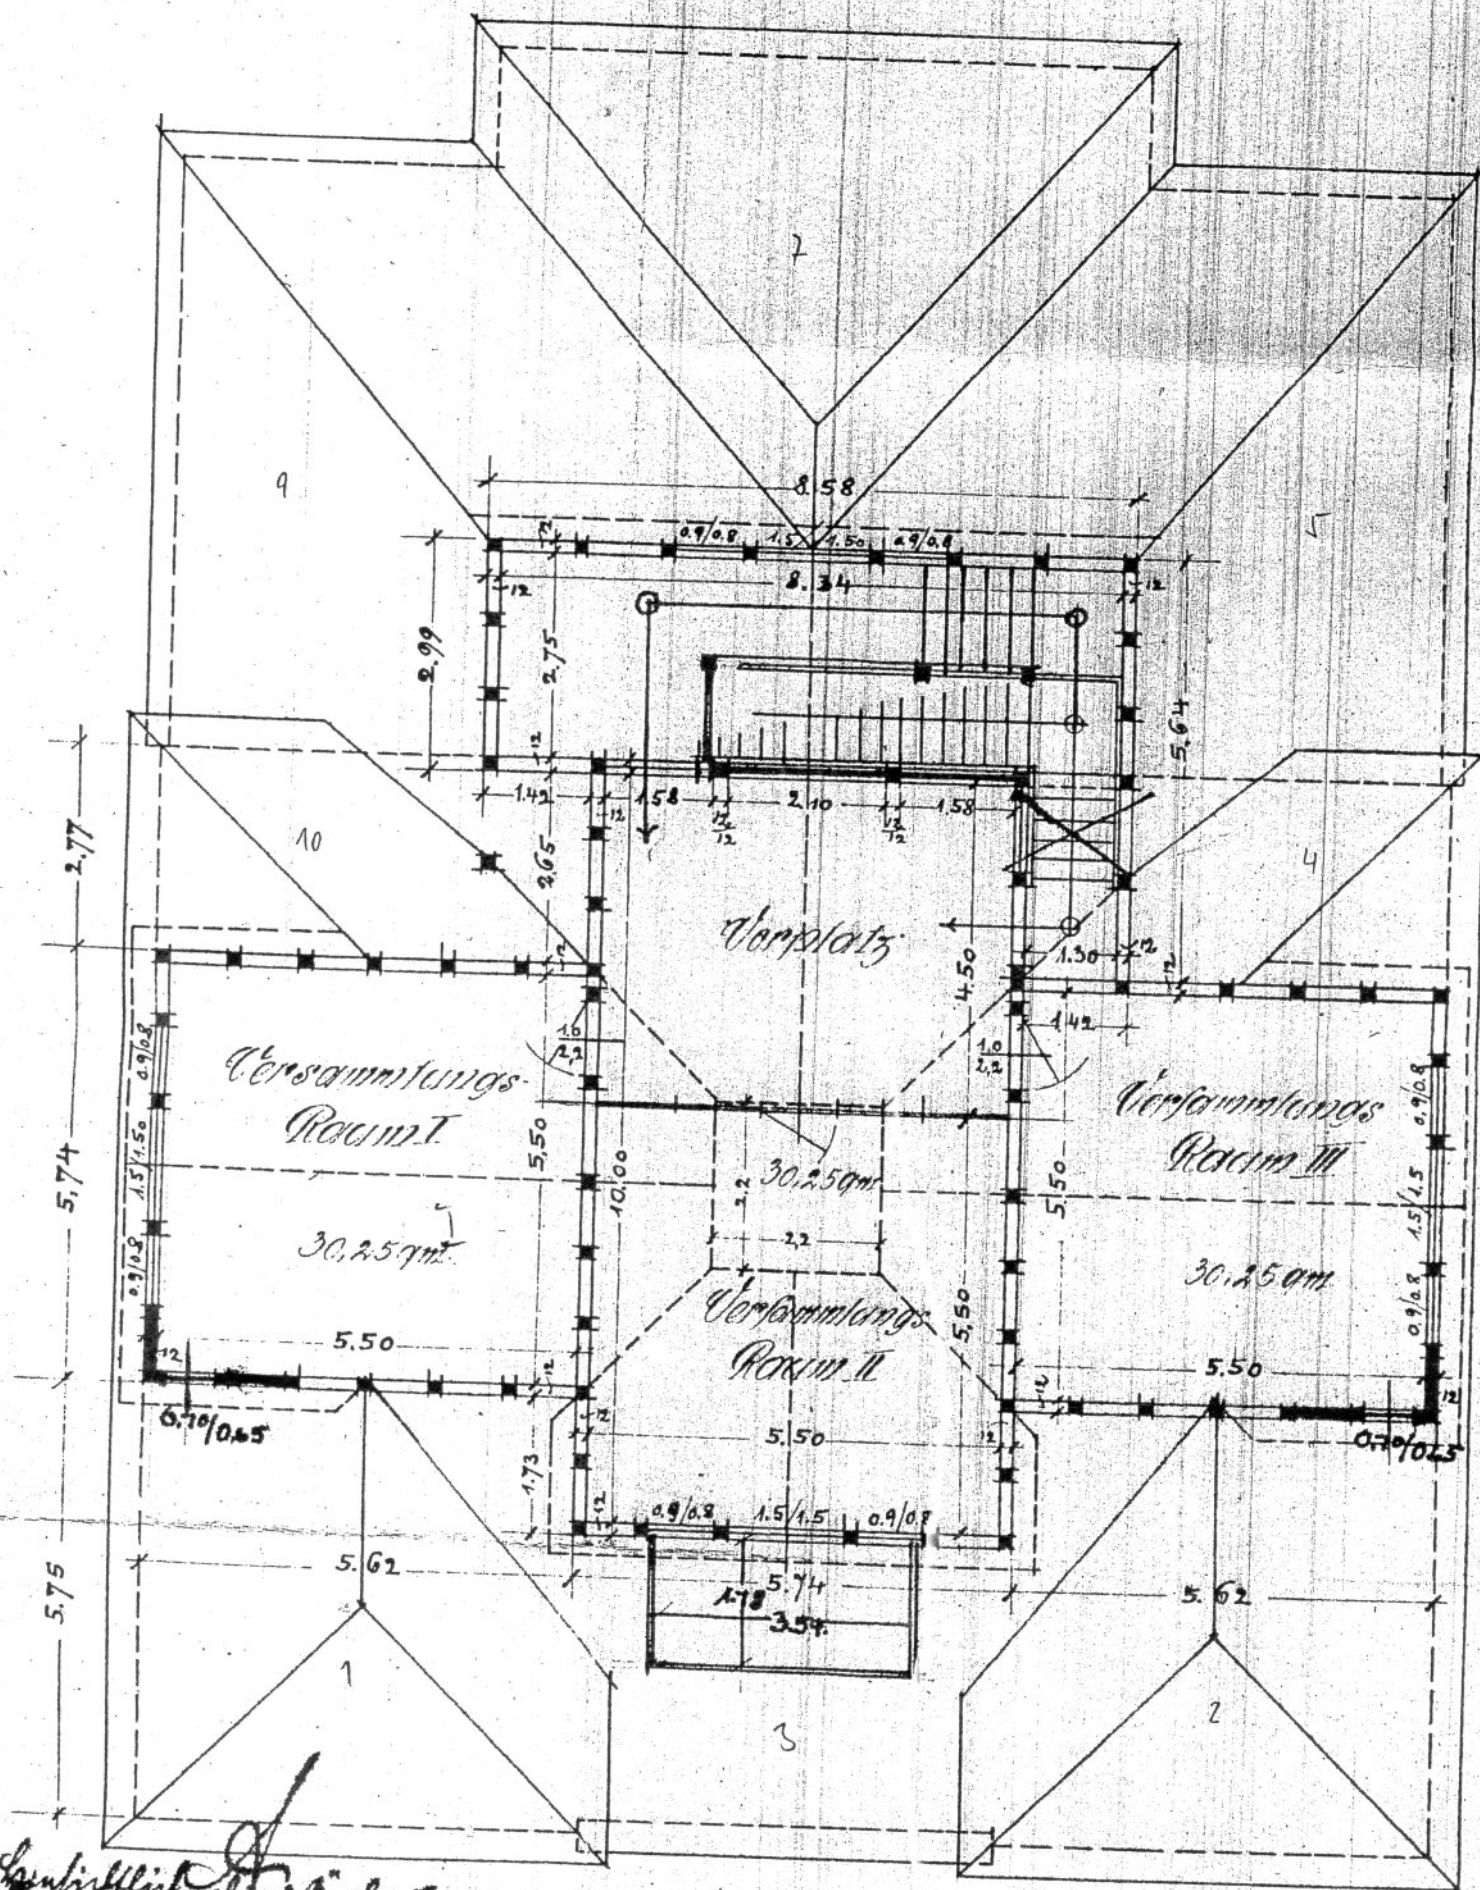

1914
 Baupolizeilich geprüft
 Saarbrücken, den 14. 5. 1914.

Königl. Polizeibeamt N.

115
G. H. Lawrence

Aufgestellt: Saarbrücken, im April 1912.

Waver.

Königlicher Regierungsrath